


Liite 3. Ulkovalaistuskeskuksen merkitseminen 26.6.2017

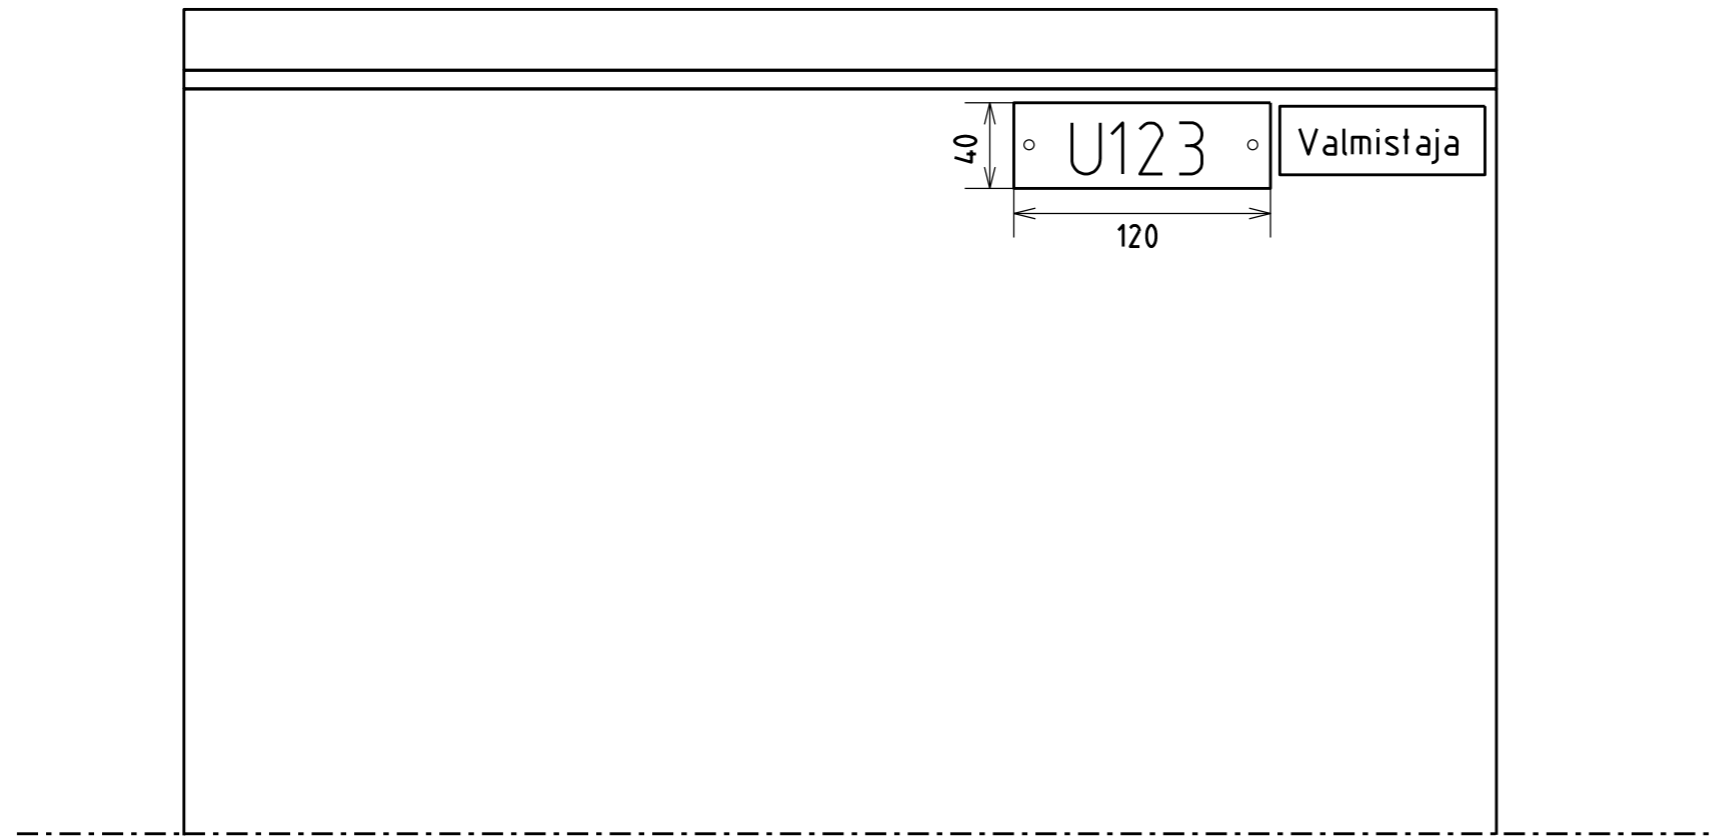

Vantaan ulkovalaistuskeskukset merkitään seuraavasti:

- kilven mitat 120x40mm,
- kirjaisimien korkeus 30mm,
- kilpi valmistetaan kaksikerrosmuovista, mustat kirjaisimet valkoisella pohjalla,
- kilpi kiinnitetään luotettavasti ruuveilla tai vetoniiteillä ja sen kiinnipysyminen varmistetaan tarkoitukseen soveltuvalla liimalla,
- kilpi asennetaan keskuksen oikeaan ylänurkkaan esim. valmistajan kilven viereen.