




kevyen liikenteen väylä
(katualueen leveys 4-10 m)

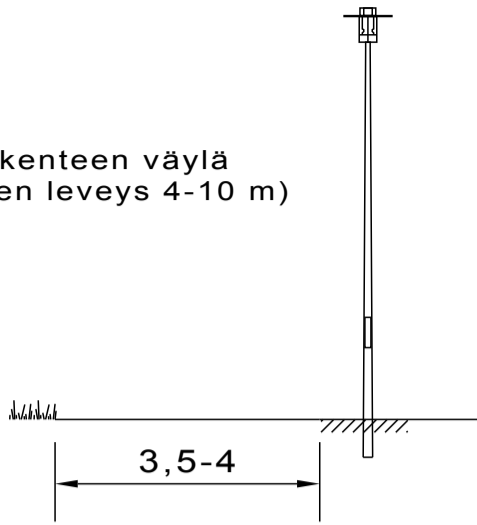


raittimainen tonttikatu
(6-8 m)

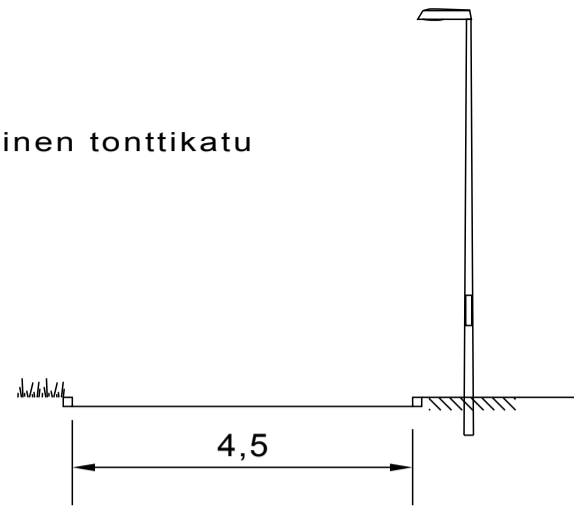


tonttikatu - JK
(8,5-12 m)

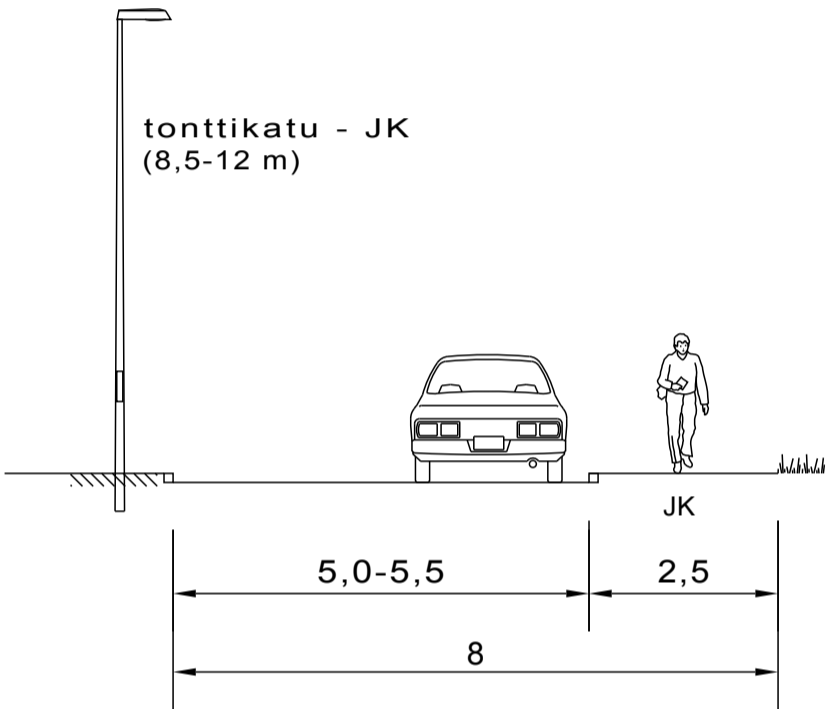

paikallinen kokoojakatu
(12 m)

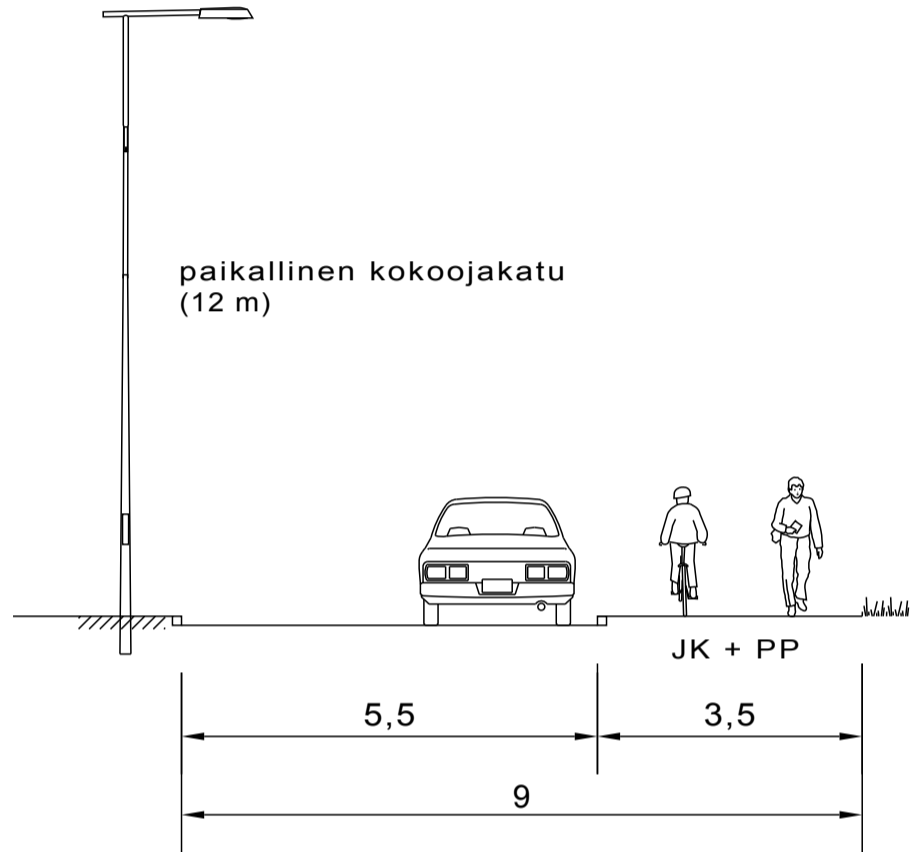

alueellinen kokoojakatu
(14-20 m)

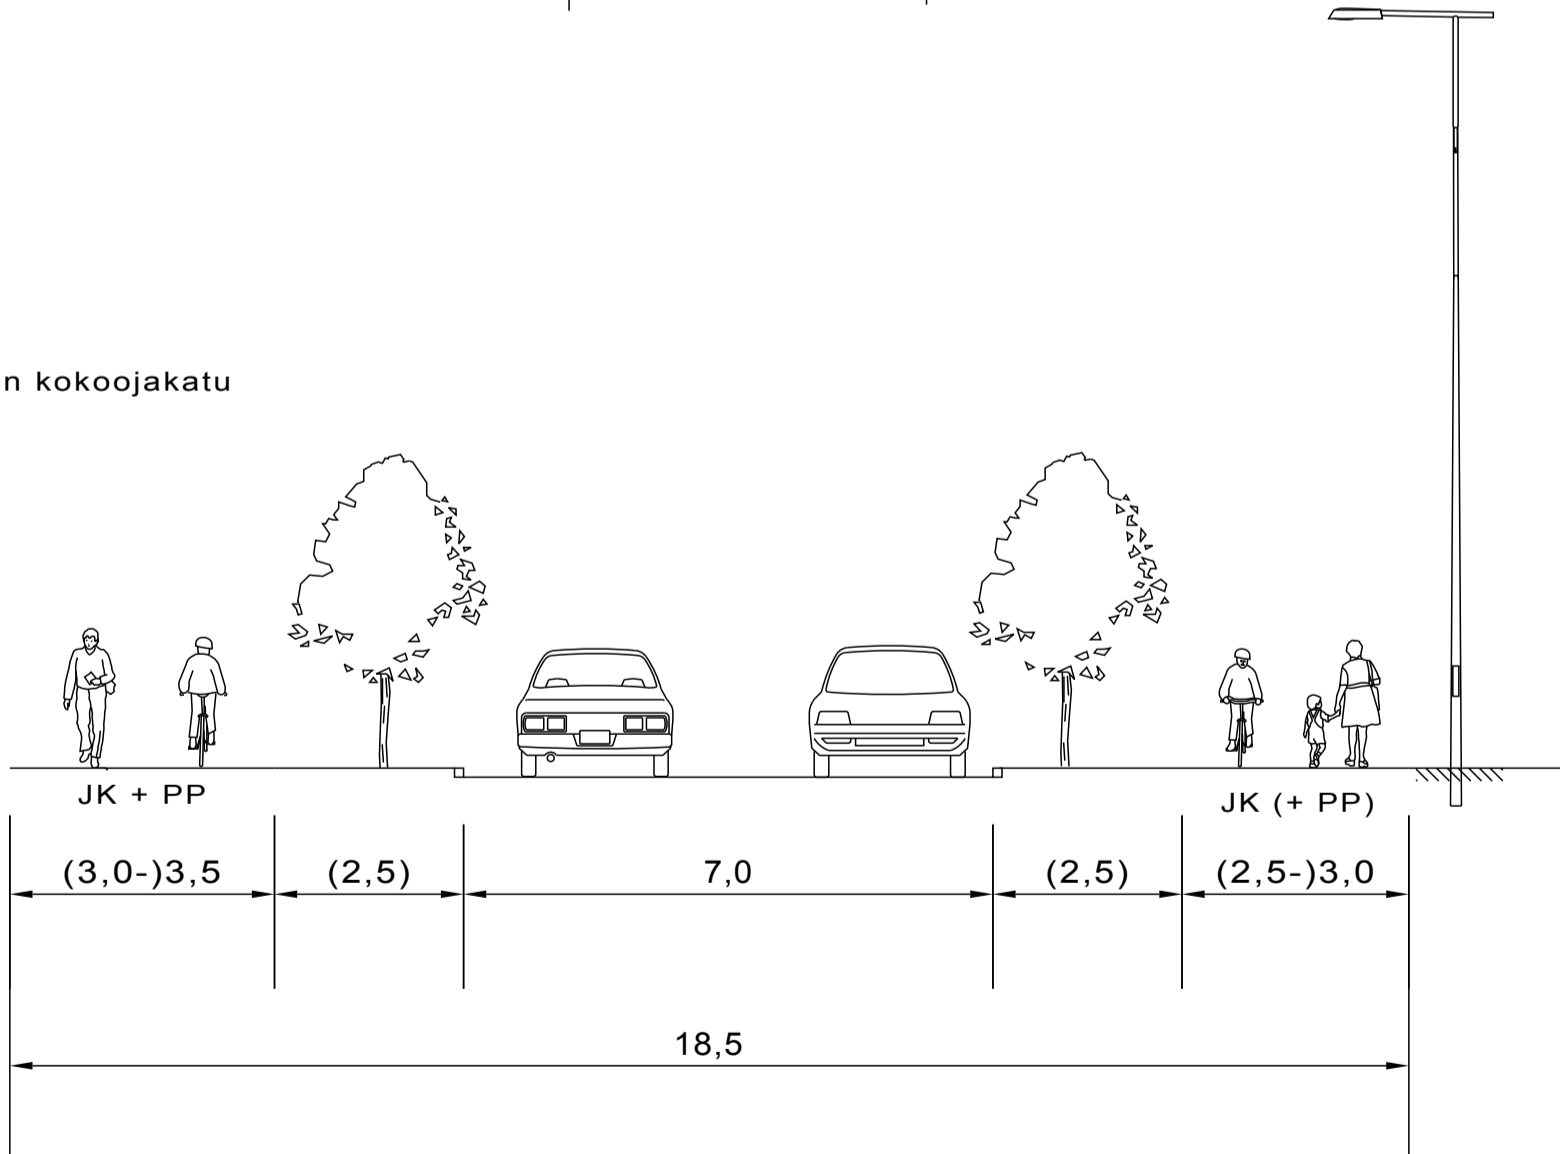

TYYPPIPOIKKILEIKKAUKSET, 1:100

Viivan tyyli osoittaa poikkileikkauksen sijainnin kartalla, liite 2

VIERTOLAN LIIKENTEEN YLEISSUUNNITELMA, 5.5.2008