


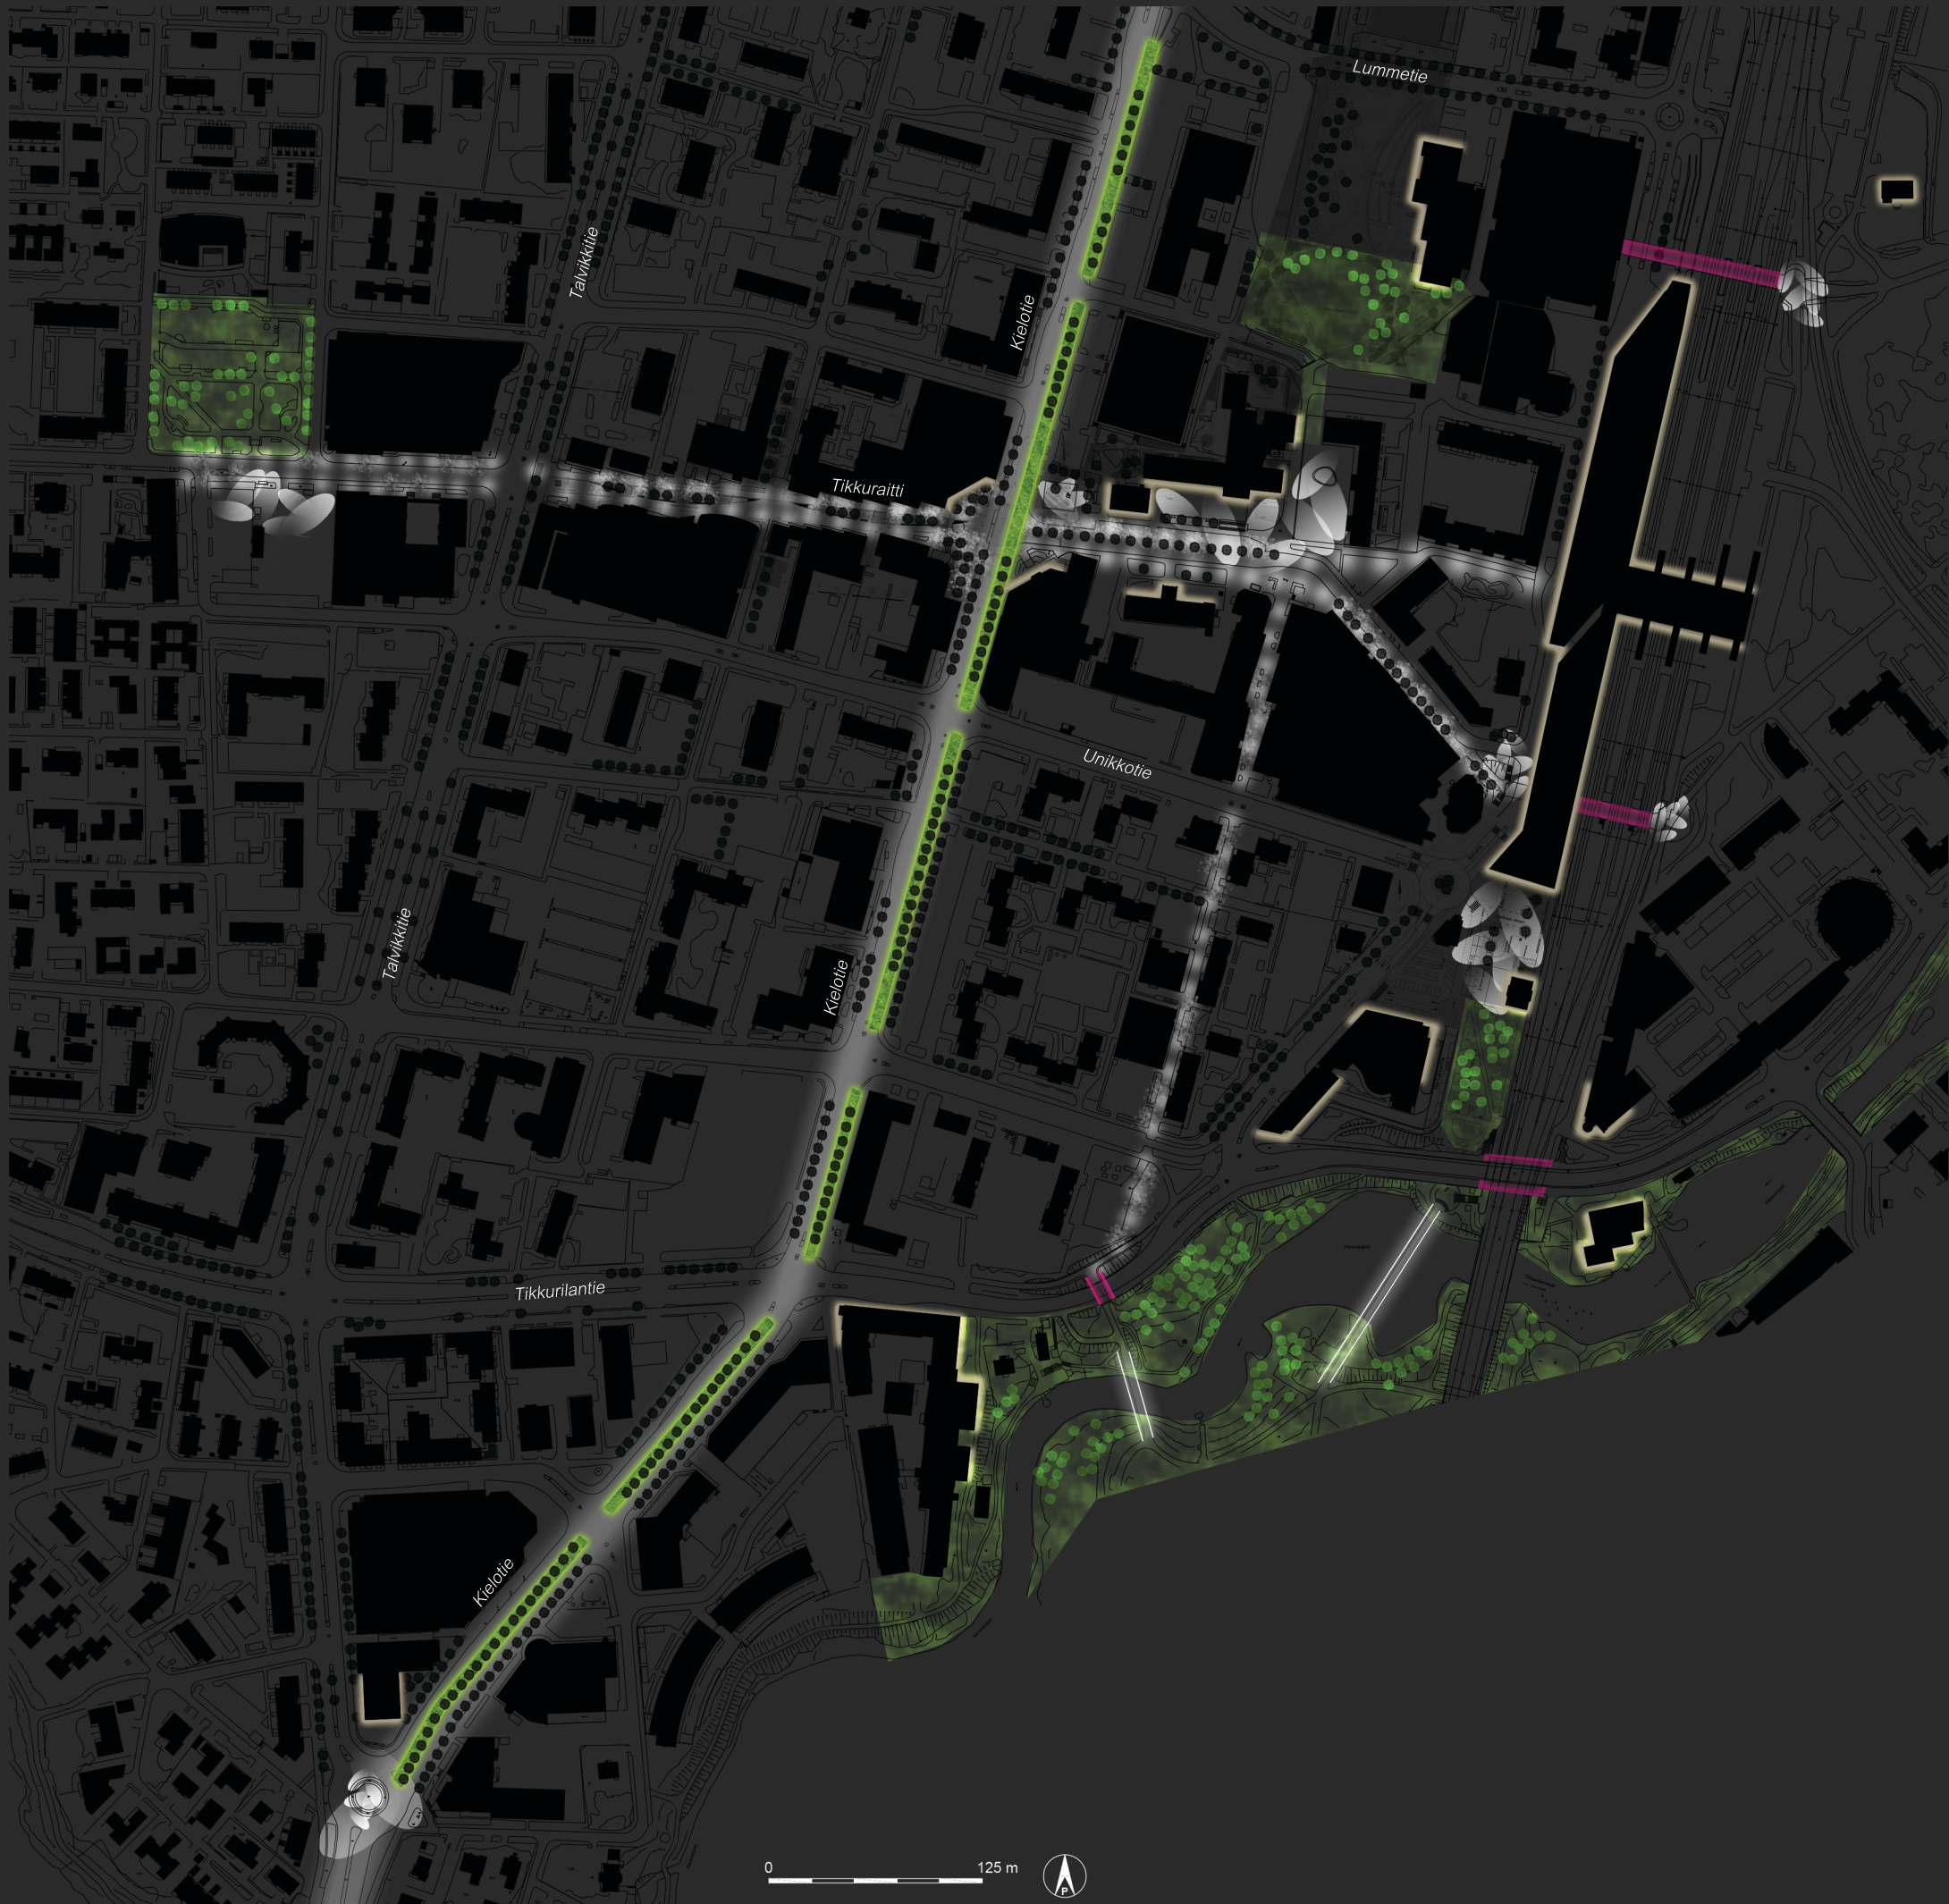

-  KAUPUNKIAUKIO, PORTTIAIHE  
Erikoisvalaistuskohde, paikka julkiselle taiteelle
-  MERKKIRAKENNUS  
Julkisivuvalaistus oleellisimpiin näkymäsuuntiin
-  ALIKULKU  
Mahdollisuus valotaiteeseen erityisesti seinäpinnoilla
-  VALAISTU SILTA
-  OMALEIMAINEN KATUTILAN VALAISTUS  
Julkisivut osana katutilan valaistusta, näyteikkunat
-  ERIKOISVALAISTU PUISTOALUE  
Yksityiskohtina esim. kaiteet ja muut rakenteet, puut ja veistokset
-  KESKUSTABULEVARDI  
Kielotie sisääntulona kaupunkiin